

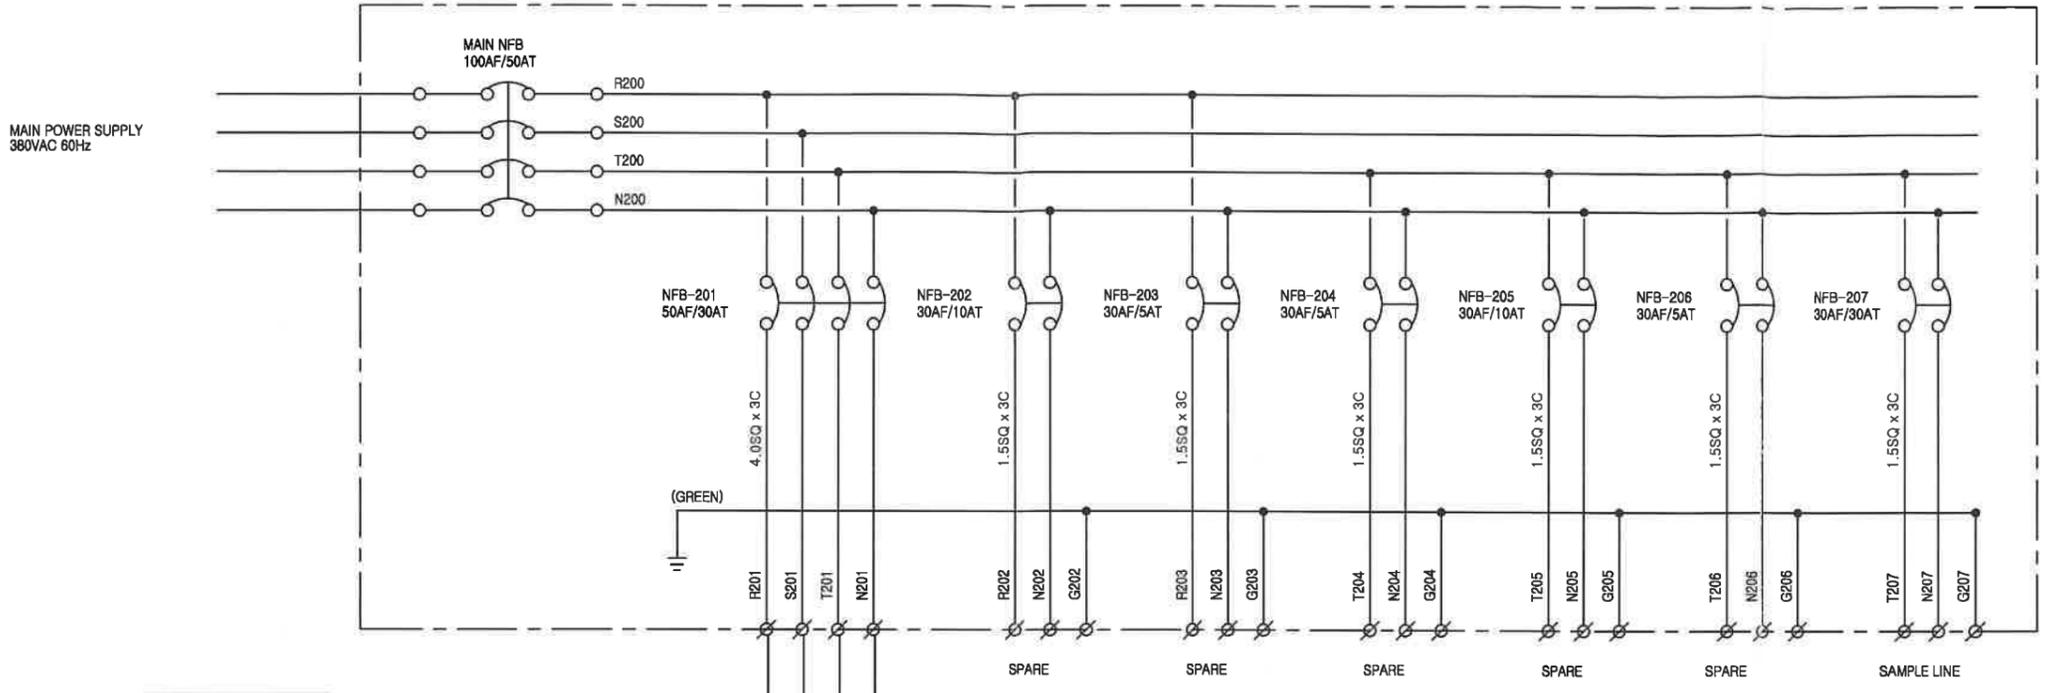


MAIN POWER (MAIN POWER DISTRIBUTION BOX) - EXISTING

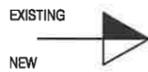


SUB POWER (SUB POWER DISTRIBUTION BOX) - NEW

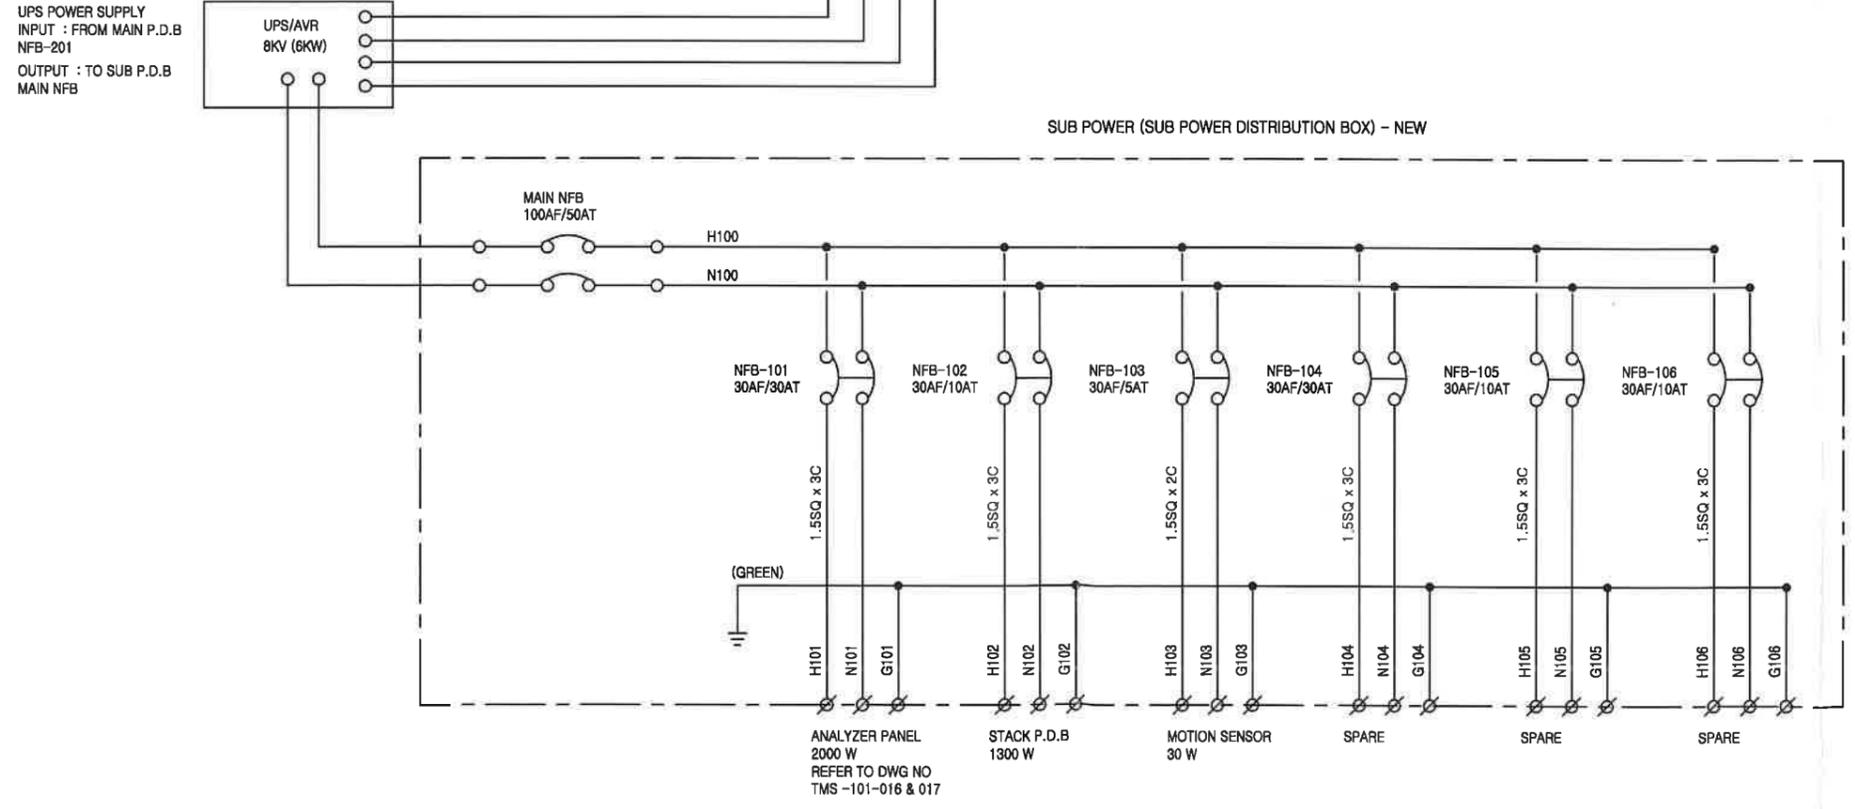


공 사 명	발 주 처	감 리 단	시 공 사	도 면 번 호	TMS-101-015
				설 계	NONE
				도 면 번 호	
POWER DISTRIBUTION BOX WIRING DIAGRAM					

UPS POWER ELECTRIC DETAIL - 1

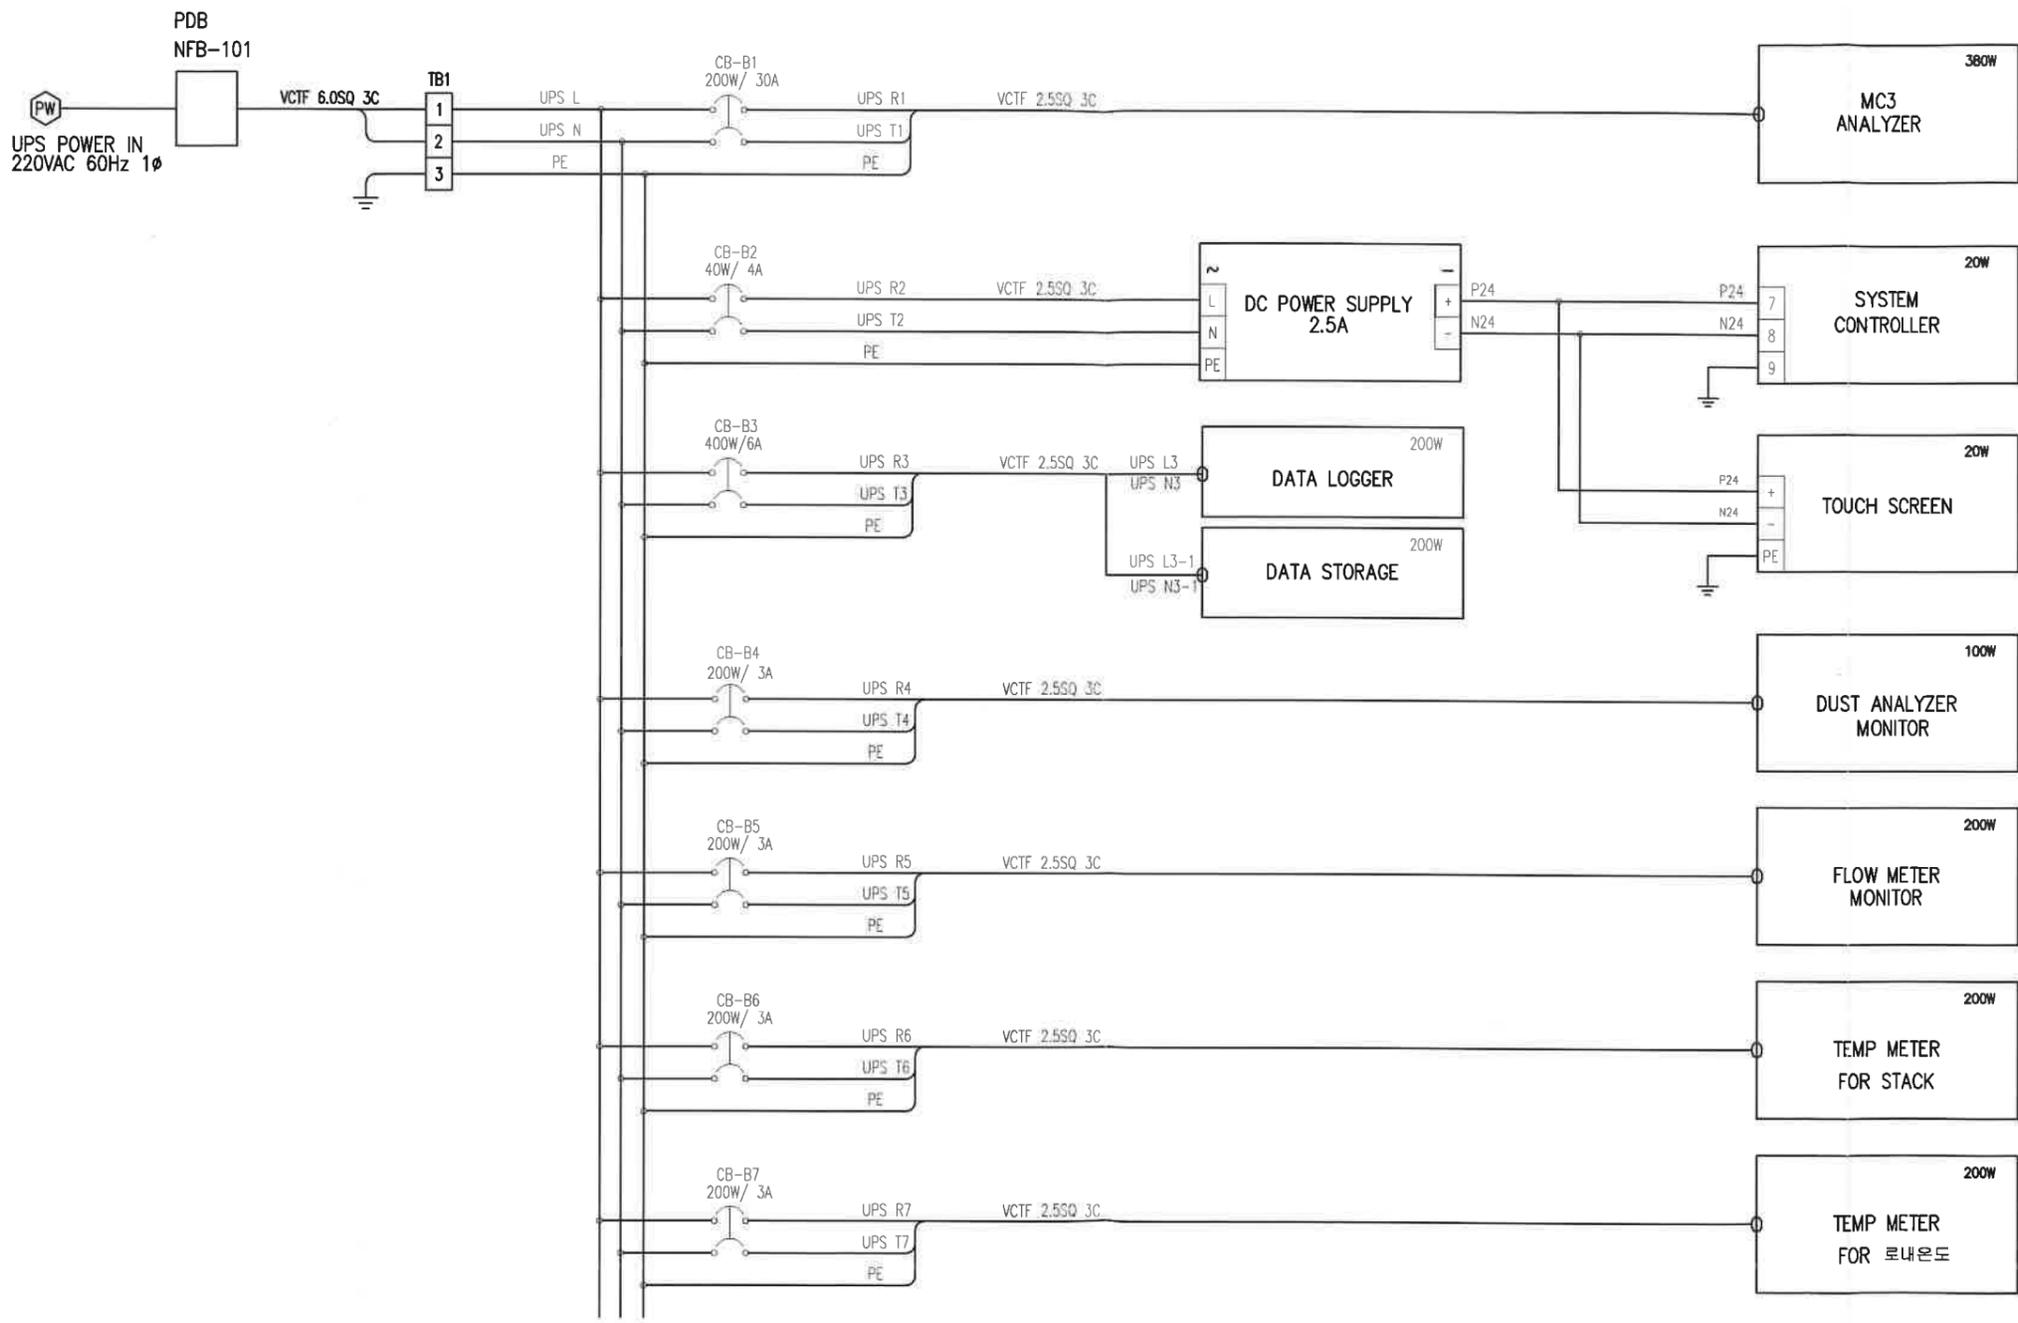


공사명	발주처	감리단	시공사	도면명	도면번호
				UPS POWER ELECTRIC DETAIL - 1	TMS-101-016
					속
					NONE
					제
					자

UPS POWER ELECTRIC DETAIL - 2

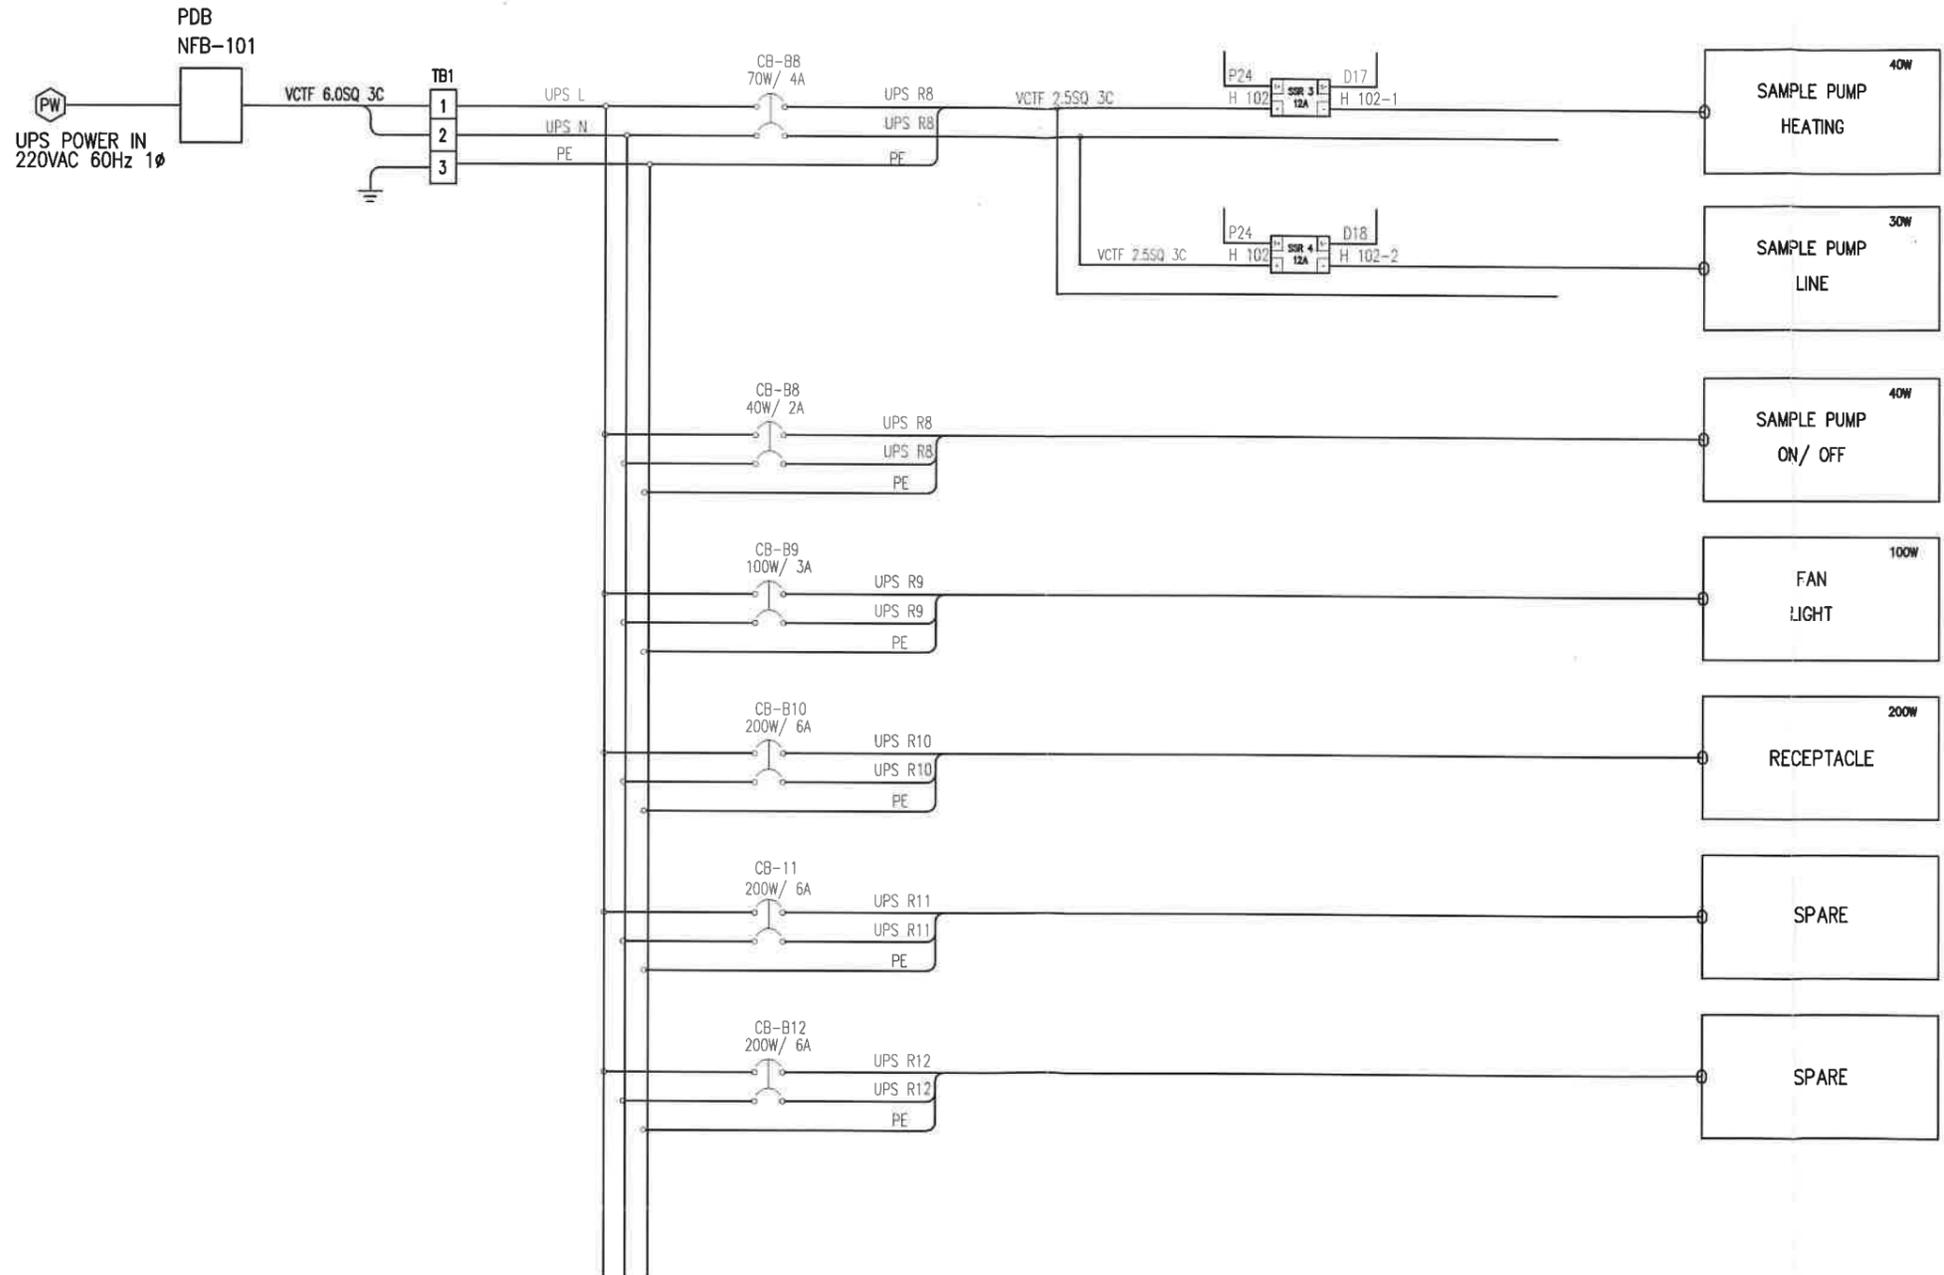


공사명	발주처	감리단	시공사	도면번호 TMS-101-017
				종류 NONE
				일자

UPS POWER ELECTRIC DETAIL - 2

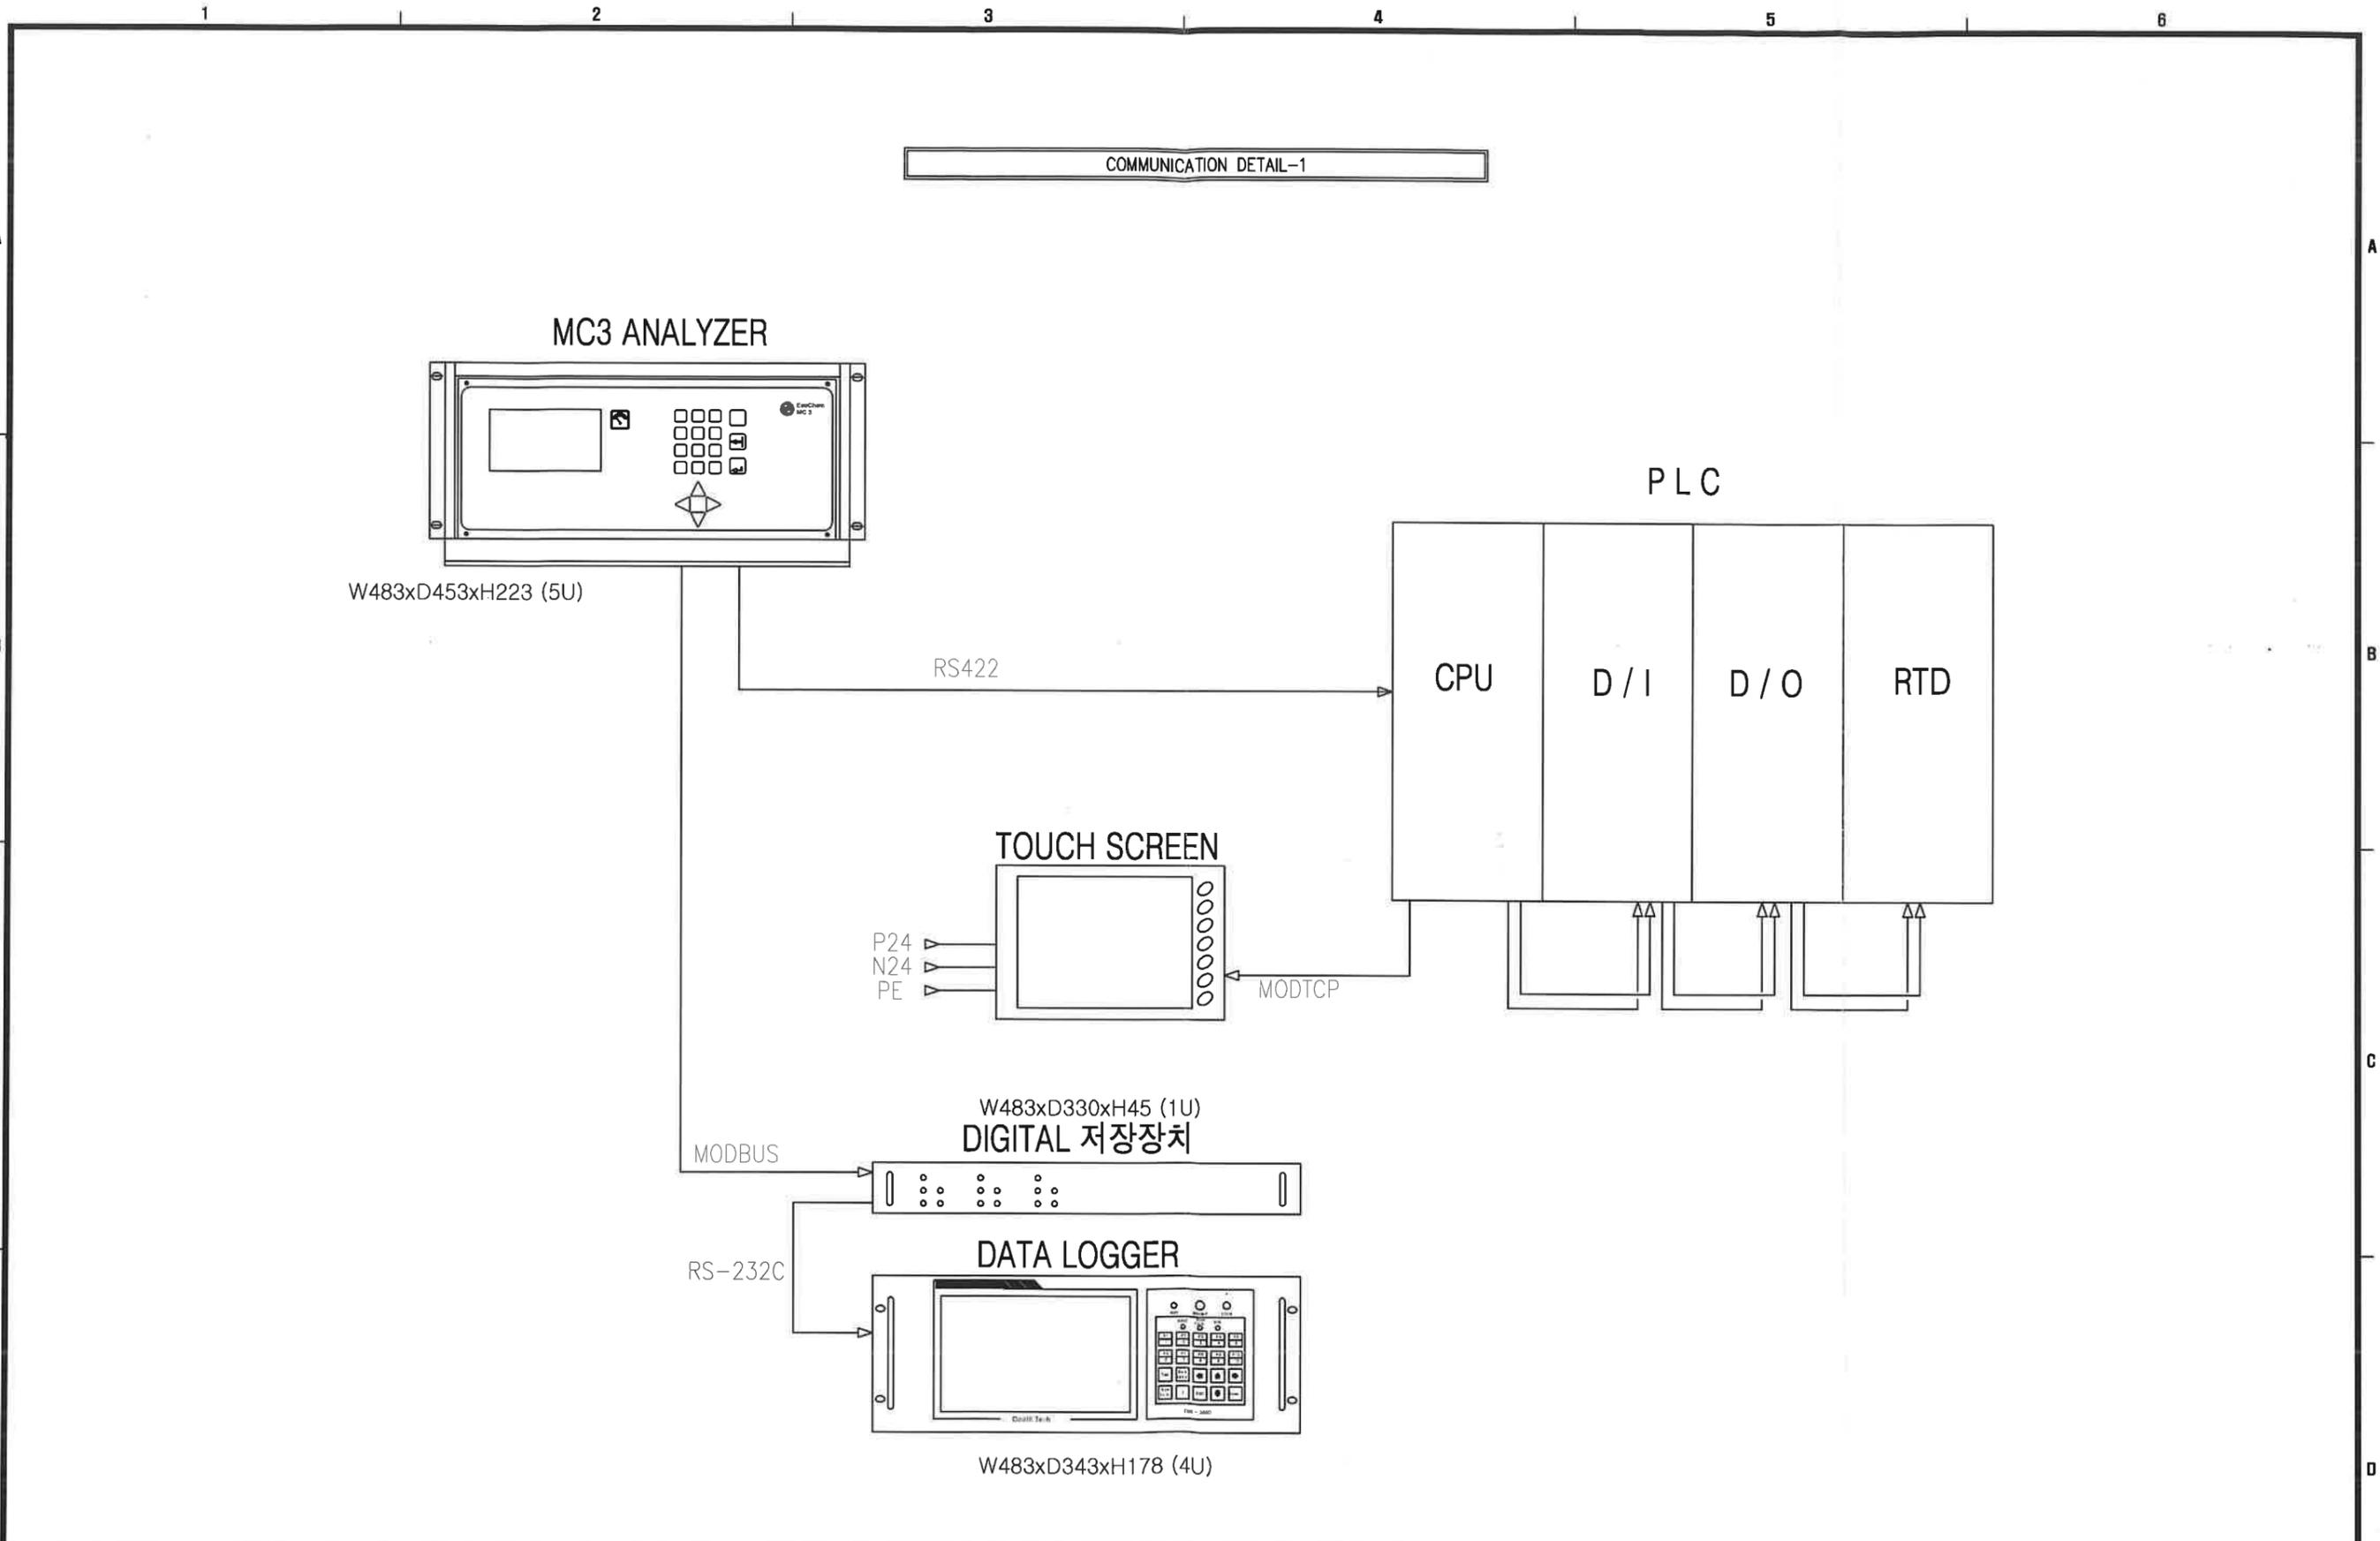



공사명	발주처	감리단	시공사	도면명	도면번호
				COMMUNICATION DETAIL-1	TMS-101-018
					출력
					NONE
					일자

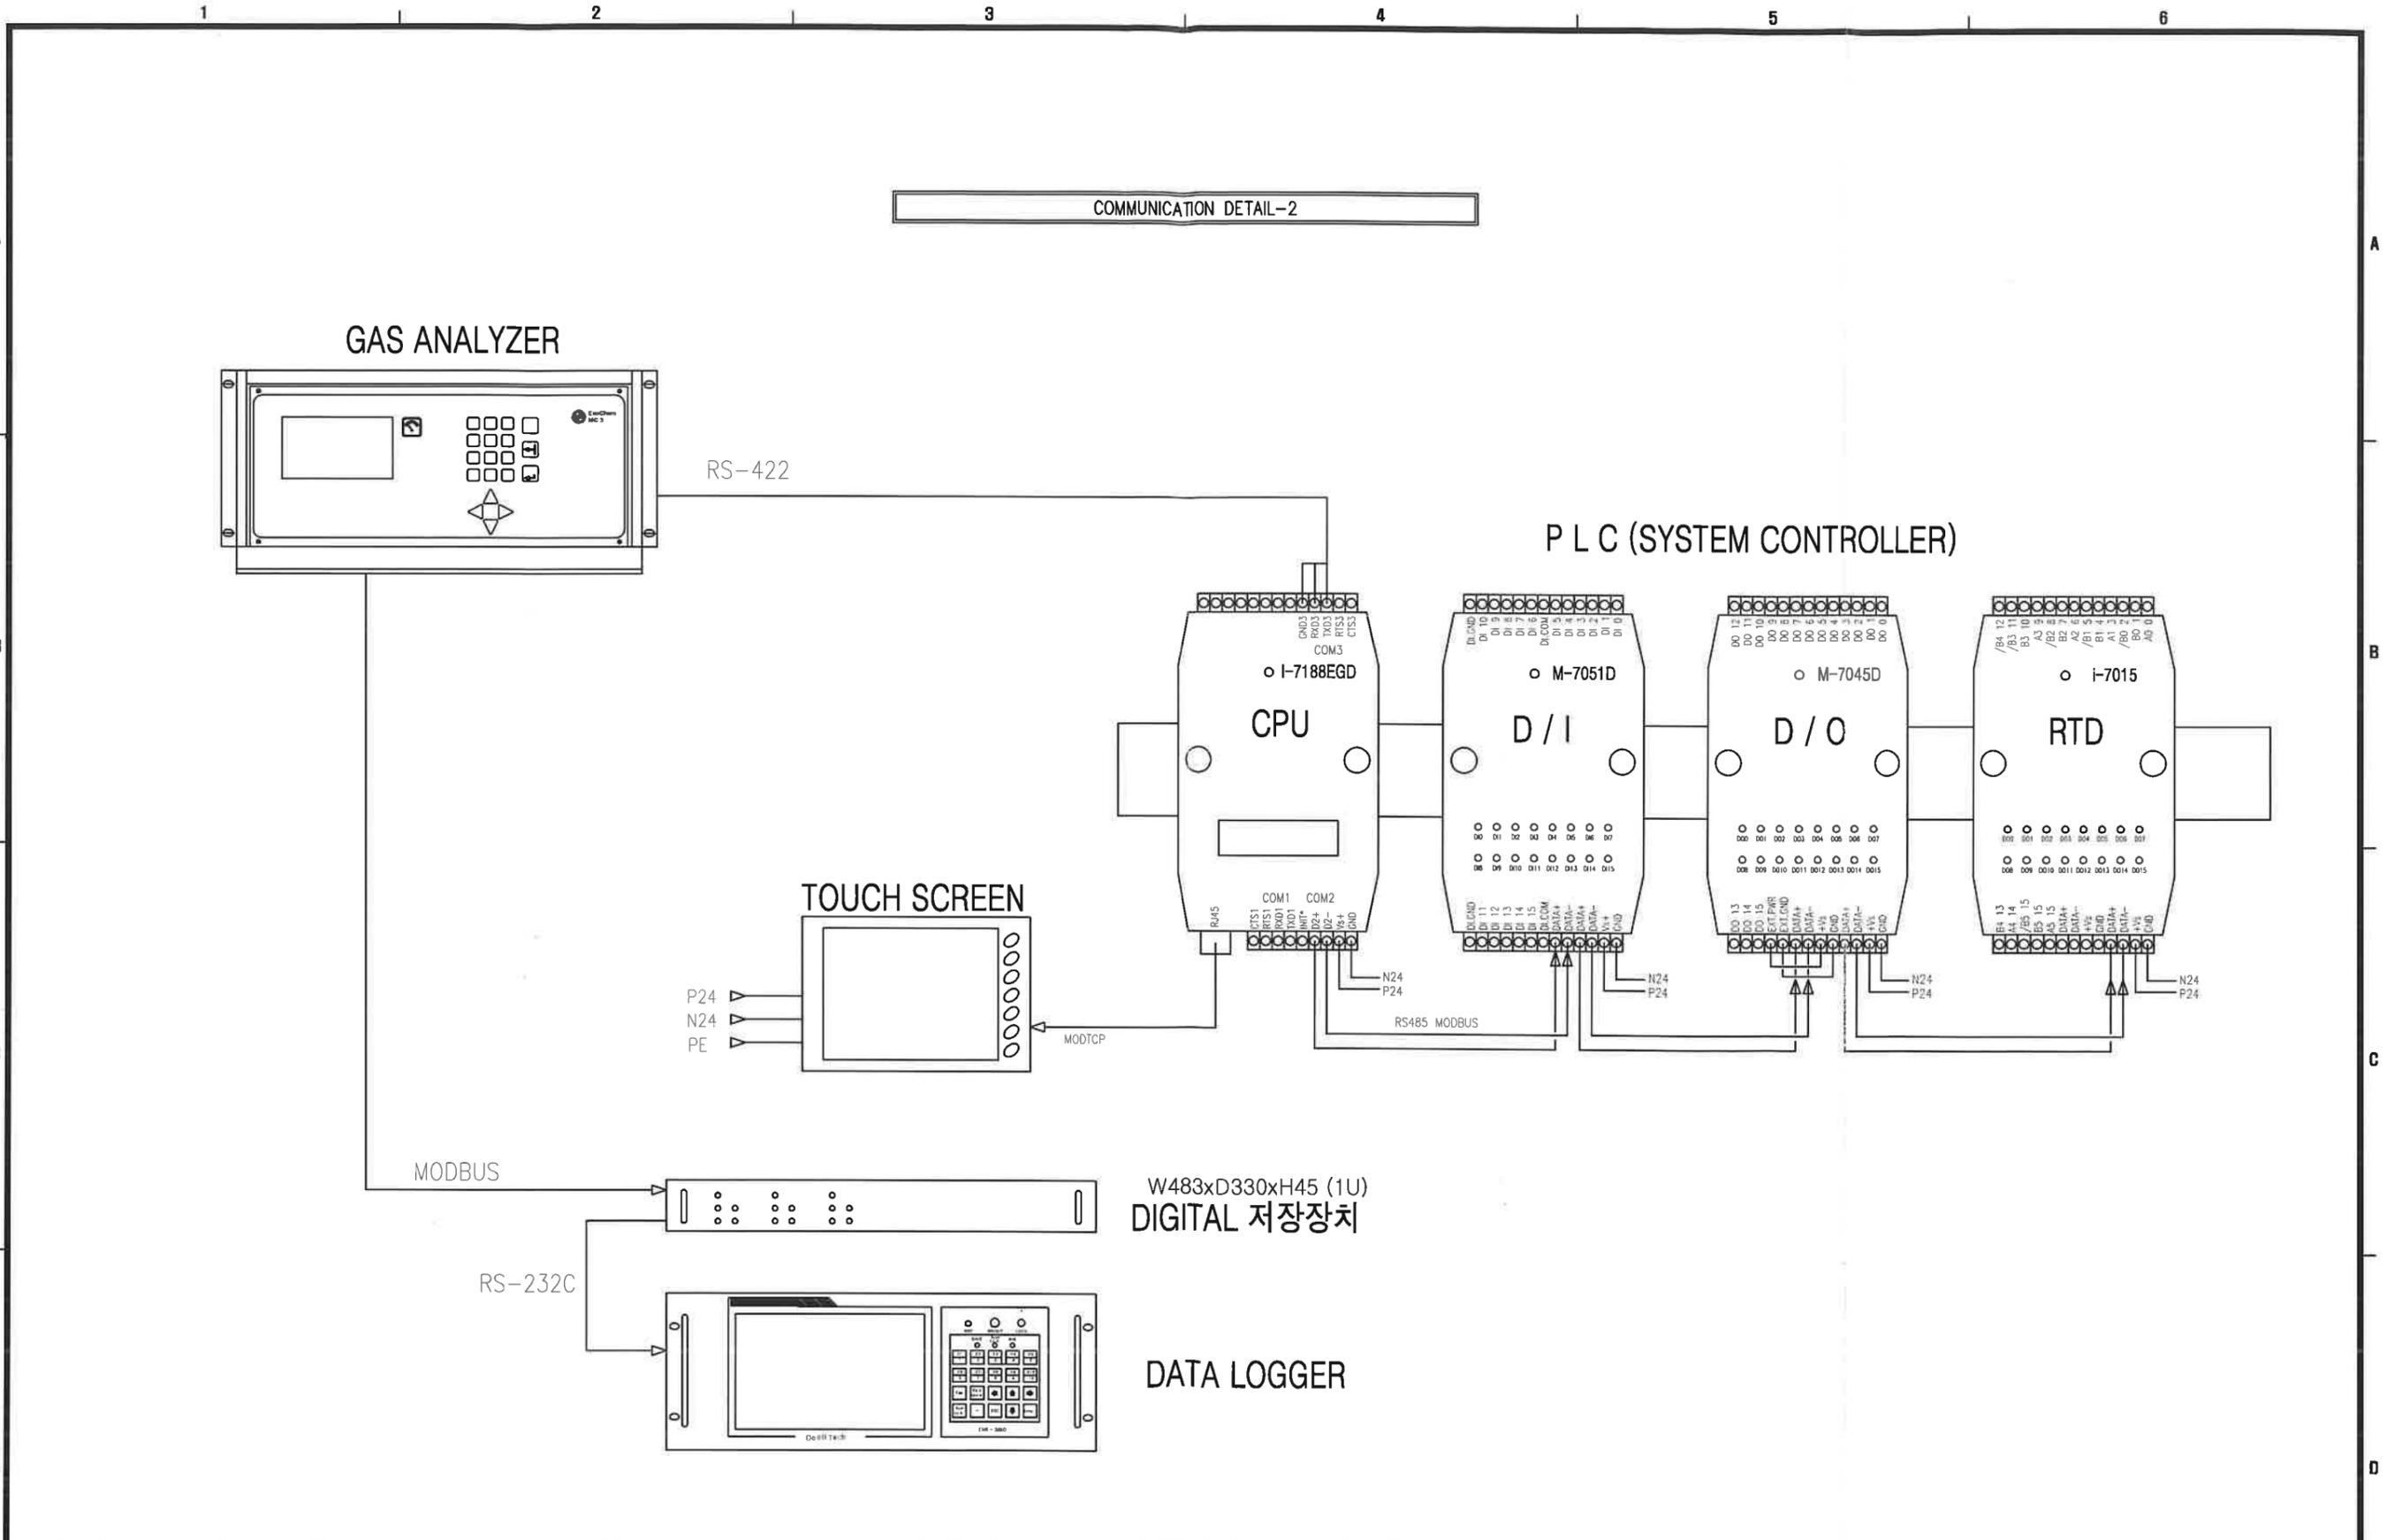

공 사 명	발 주 처	감 리 단	시 공 사	도 면 명	도면번호	TMS-101-019
				COMMUNICATION DETAIL-2	종 류	NONE
					비 자	








1 2 3 4 5 6

FLANGE INSTALLATION

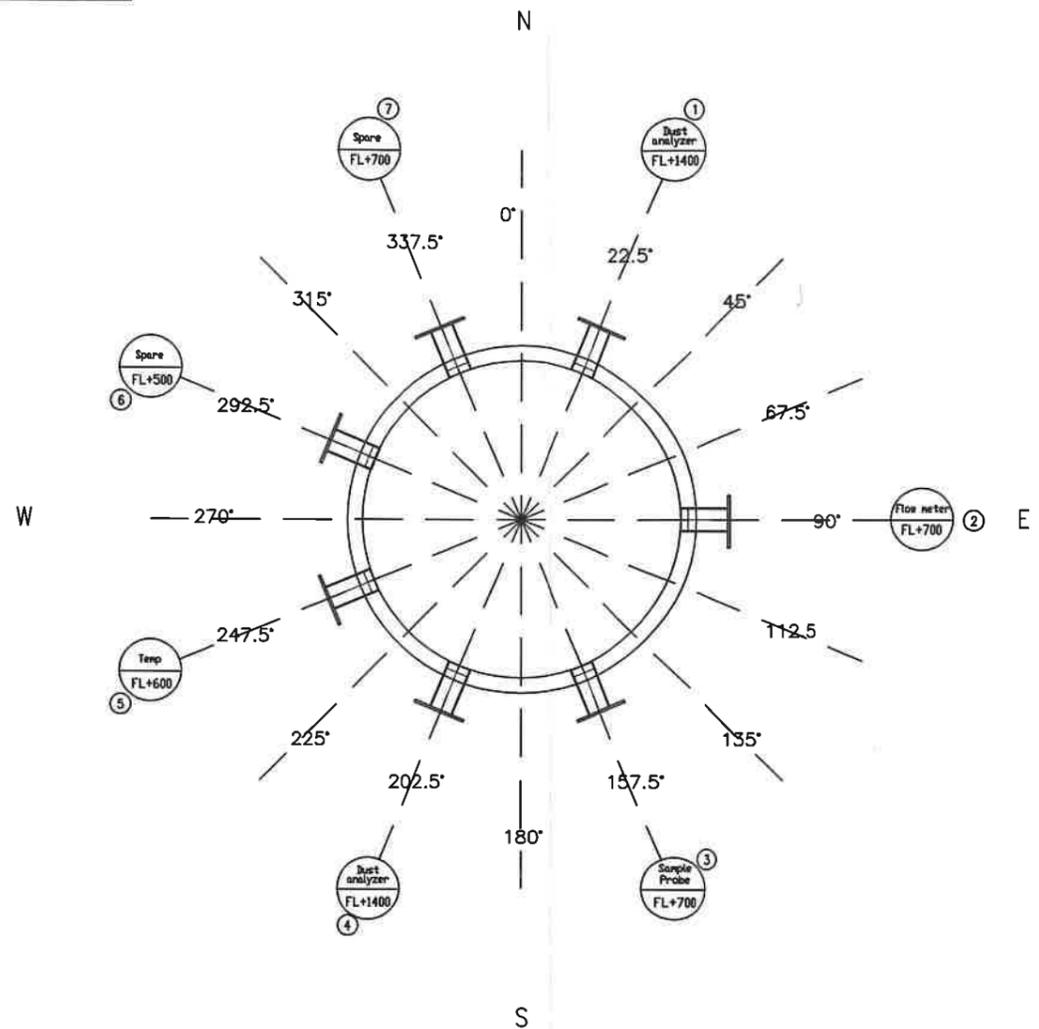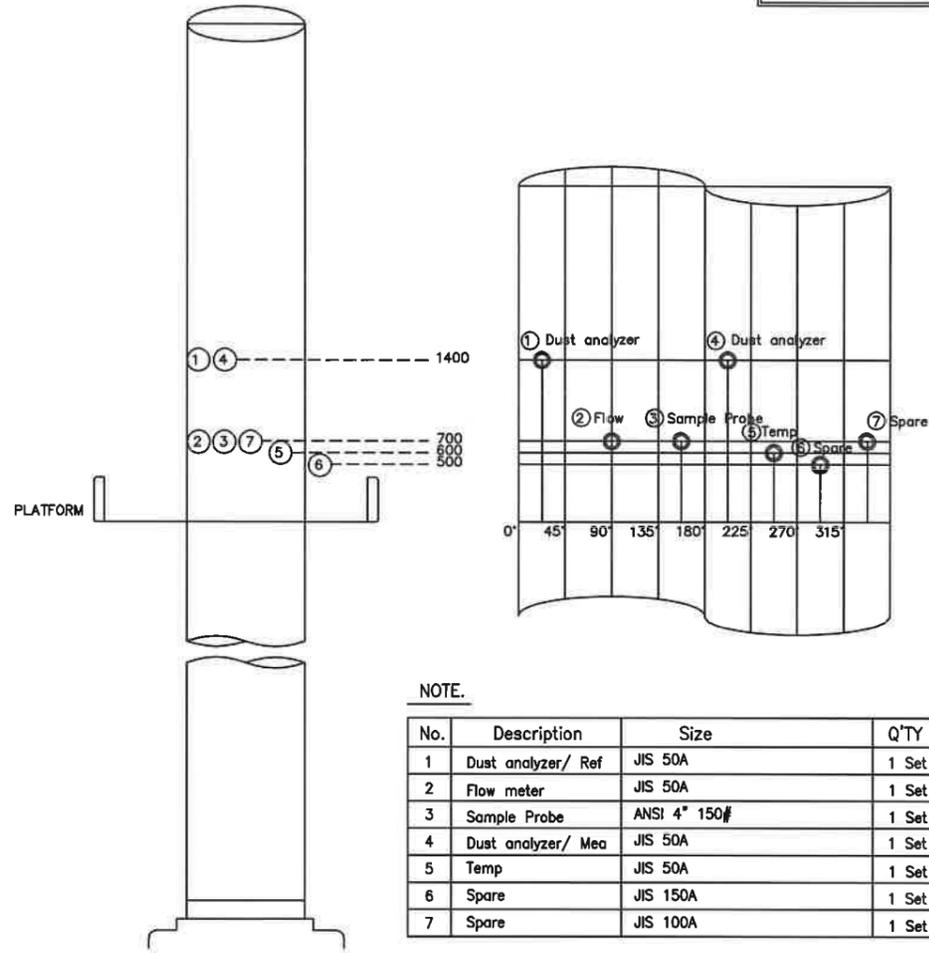


NOTE.

No.	Description	Size	Q'TY	TOP	Remark
1	Dust analyzer/ Ref	JIS 50A	1 Set	FL+1400	0°
2	Flow meter	JIS 50A	1 Set	FL+700	0°
3	Sample Probe	ANSI 4" 150#	1 Set	FL+700	0°
4	Dust analyzer/ Mea	JIS 50A	1 Set	FL+1400	0°
5	Temp	JIS 50A	1 Set	FL+600	0°
6	Spare	JIS 150A	1 Set	FL+500	0°
7	Spare	JIS 100A	1 Set	FL+700	0°

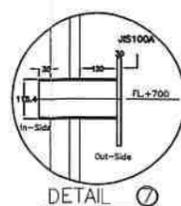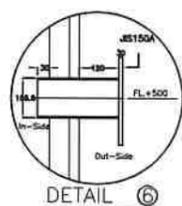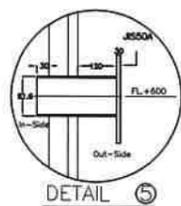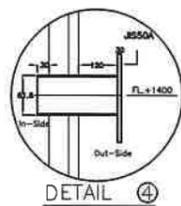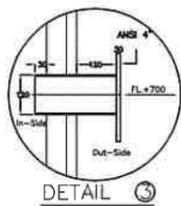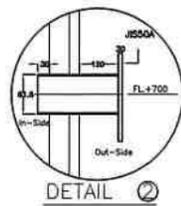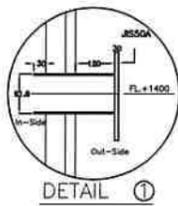


공사명	발주처	감리단	시공사	도면명 FLANGE INSTALLATION	도면번호	TMS-101-020
					축척	NONE
					날짜	


1 2 3 4 5 6

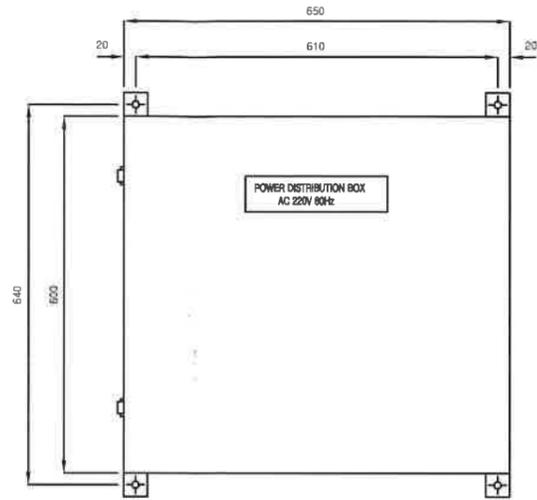


FRONT VIEW

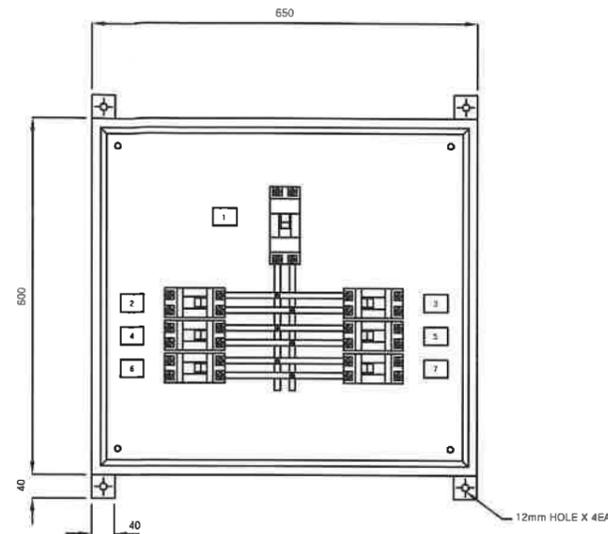

FRONT VIEW (OPEN DOOR)

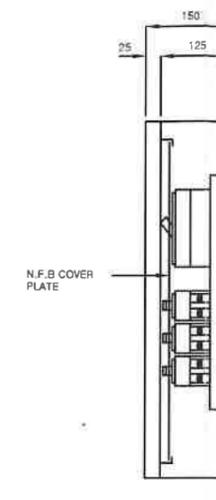

SIDE VIEW

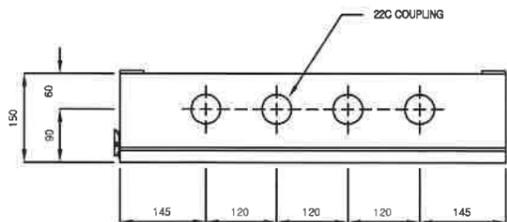

TOP VIEW

NO	DESCRIPTION	TYPE	AMPERE FRAME	RATED CURRENT	POLE	REMARKS
1	MAIN POWER NFB	ABE52b	100A	50A	2	
2	ANALYZER PANEL	ABE32	30A	30A	2	
3	STACK P.D.B	ABE32	30A	10A	2	
4	MOTION SENSOR	ABE32	30A	5A	2	
5	SPARE	ABE32	30A	30A	2	
6	SPARE	ABE32	30A	10A	2	
7	SPARE	ABE32	30A	10A	2	

SPECIFICATION

1. TYPE : WALL MOUNTING
2. SIZE : 650(W) X 600(H) X 150(D)
3. MATERIAL : ALL 2.3T STEEL PLATE
4. PAINT
 - PRIMER : 1 COAT PRIMER, DRY FILM THICKNESS 50 μ m
 - INTERMEDIATE AND FINISH : 1 COAT PRIMER, DRY FILM THICKNESS 50 μ m
5. PAINT TOTAL THICKNESS : 100 μ m
6. COLOR : MUNSELL NO. - 5Y 7/1
7. ENCLOSURE TYPE : IP54

공 사 명

발 주 처

감 리 단

시 공 사

도 면 명

220VAC PDB BOX ENCLOSURE

도면번호	TMS-101-021
축척	NONE
날짜	